


Légende

- Existant / effectué
- FCR8/P/17  Forages carottés avec piézomètre
 - MIP/11/15  Sondages MIP
 -  Axe du Tramont, conduite enterrée
- Projet
-  Palplanches
 -  Drainage superficiel
 -  Axe du Tramont à ciel ouvert
 -  Ouvrage de traitement

- Foyers de pollution aux hydrocarbures chlorés
-  Pollution avérée du sous-sol
 -  Pollution possible
 -  Impact au toit de la molasse uniquement
 -  Pollution supposée (faible extension)
 -  Pollution supposée (large extension)
 -  Emprise supposée de la décharge

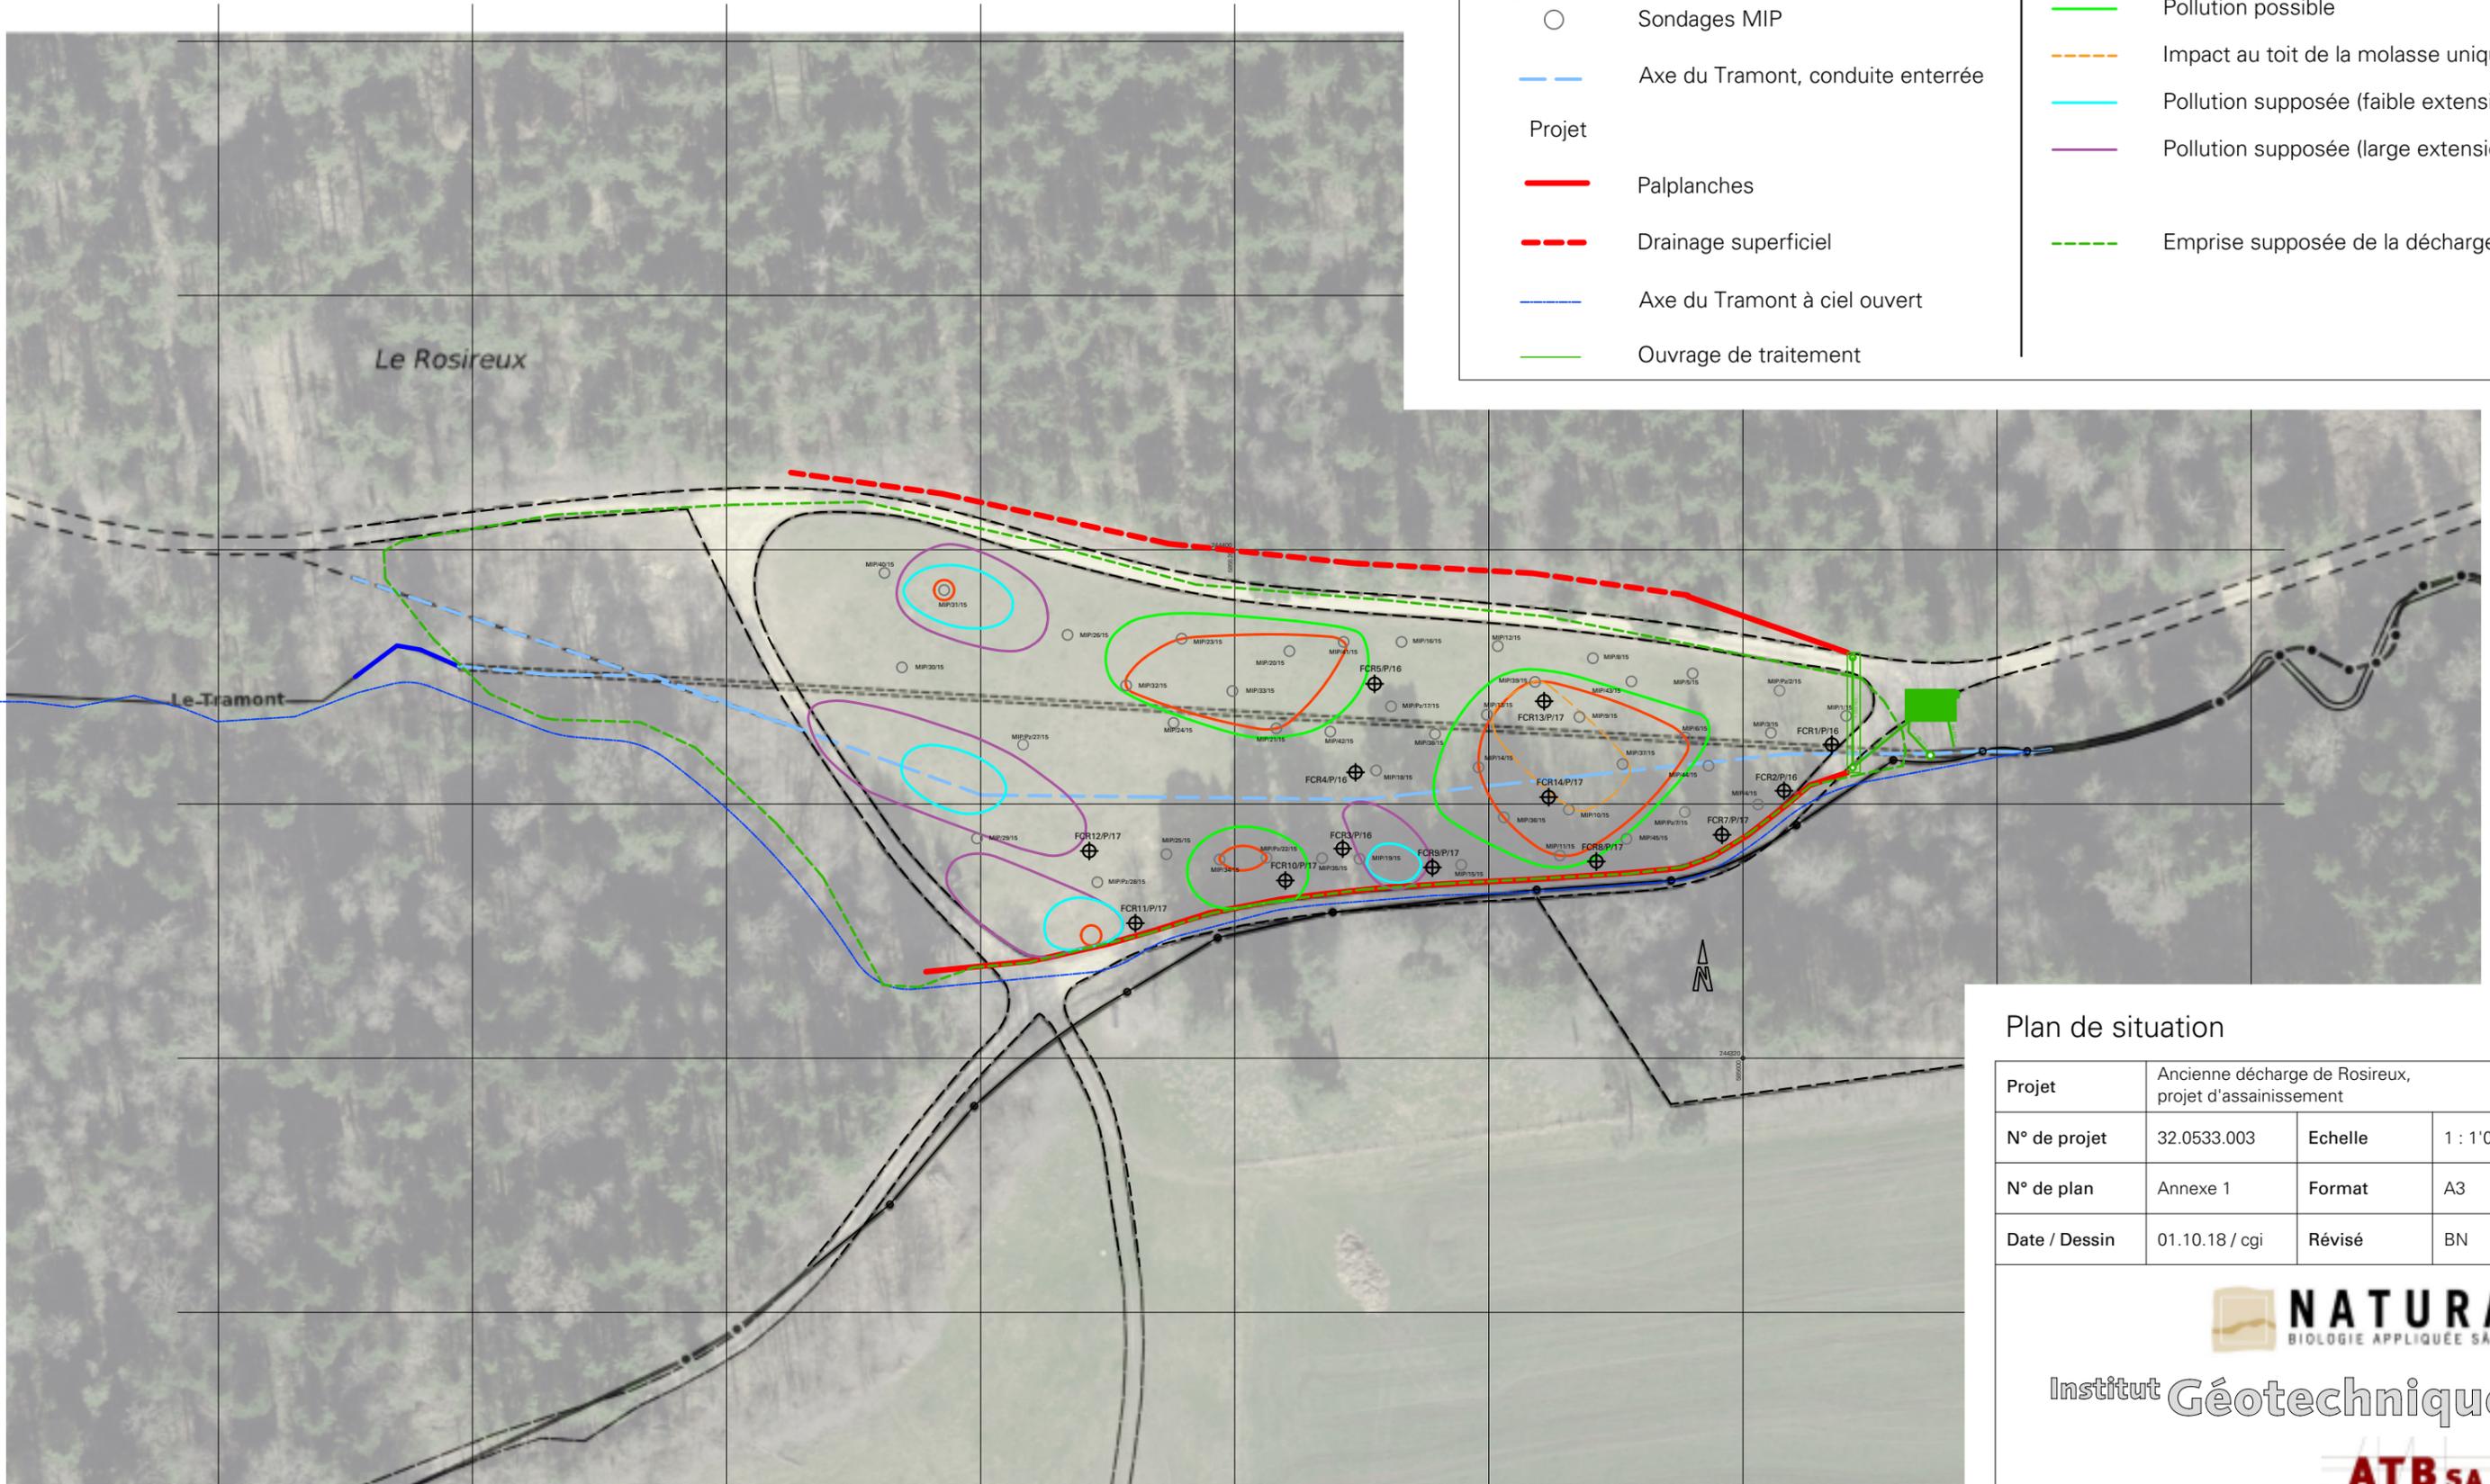

Plan de situation

Projet	Ancienne décharge de Rosireux, projet d'assainissement		
N° de projet	32.0533.003	Echelle	1 : 1'000
N° de plan	Annexe 1	Format	A3
Date / Dessin	01.10.18 / cgi	Révisé	BN



Institut Géotechnique



Rue du Vieux Moulin 4
2854 Bassecourt

032 461 20 48
www.geo-online.ch