

PLAN SPECIAL CANTONAL

Commune de Haute-Sorne, localit  de Glovelier  
« Projet-pilote de g othermie profonde »

Plan d'occupation du sol et des  quipements (phase 2)


|   |           |        |
|---|-----------|--------|
| <b>GEOMETRE OFFICIEL</b>                                      |           |        |
| ETABLI AVEC LES DONNEES DE LA MENSURATION OFFICIELLE DU ..... |           |        |
| PLAN CERTIFIE EXACT LE GEOMETRE OFFICIEL                      |           |        |
| ..... LE .....  | SIGNATURE | TIMBRE |

|  |           |        |
|--|-----------|--------|
| <b>AUTORITE CANTONALE</b>  |           |        |
| INFORMATION ET PARTICIPATION DU ..... AU .....   |           |        |
| DEPOT PUBLIC DU ..... AU .....   |           |        |
| ADOPT  PAR LE GOUVERNEMENT DE LA REPUBLIQUE ET CANTON DU JURA LE .....                                 |           |        |
| AU NOM DU GOUVERNEMENT DE LA REPUBLIQUE ET CANTON DU JURA LE PRESIDENT LE CHANCELIER SIGISMOND JACQUOD |           |        |
| LE CHANCELIER SOUSSIGNE CERTIFIE L'EXACTITUDE DES INDICATIONS CIESSUS                                  |           |        |
| DELEMONT, LE .....   | SIGNATURE | TIMBRE |


LEGENDE

- ..... P rim tre du plan sp cial
- AFFECTATION Usages particuliers**
- AAc Zone d'activit s A
- Surface verte
- ZA Zone agricole A
- IMPLANTATIONS**
- Alignement aux  quipements
- A B timents et constructions
- B Bassins
- C Plate-forme comprenant les forages
- D Acc s principal au site
- PERIMETRES PARTICULIERS**
- ▲▲▲▲ PDN P rim tre de dangers naturels
- EQUIPEMENT DE DETAIL**
- Existant Nouveau A supprimer
- Conduite d' vacuation des eaux us es, chambre, vanne et sens d' coulement
- Conduite d' vacuation des eaux claires, chambre, vanne et sens d' coulement
- Conduite d'alimentation d'eau potable et hydrant
- Prise d'eau temporaire dans le Tableau
- Conduite Swisscom
- Conduite  lectrique (16 KV)
- Mur anti-bruit
- Arbre structurant   haute tige d'essence locale
- A TITRE INDICATIF (informations non contraignantes)**
- Existant Nouveau A supprimer
- B timent et couverture du sol
- Cours d'eau
- Voie ferr e
- Courbe de niveau
- Conduite d'eau de secours Glovelier-Berlincourt
- ▲▲▲▲ Secteur   utilisation sensible (rayonnement non ionisant, 14 m de la ligne HT)

2. Phase d'exploitation  
Occupation du sol 1:500

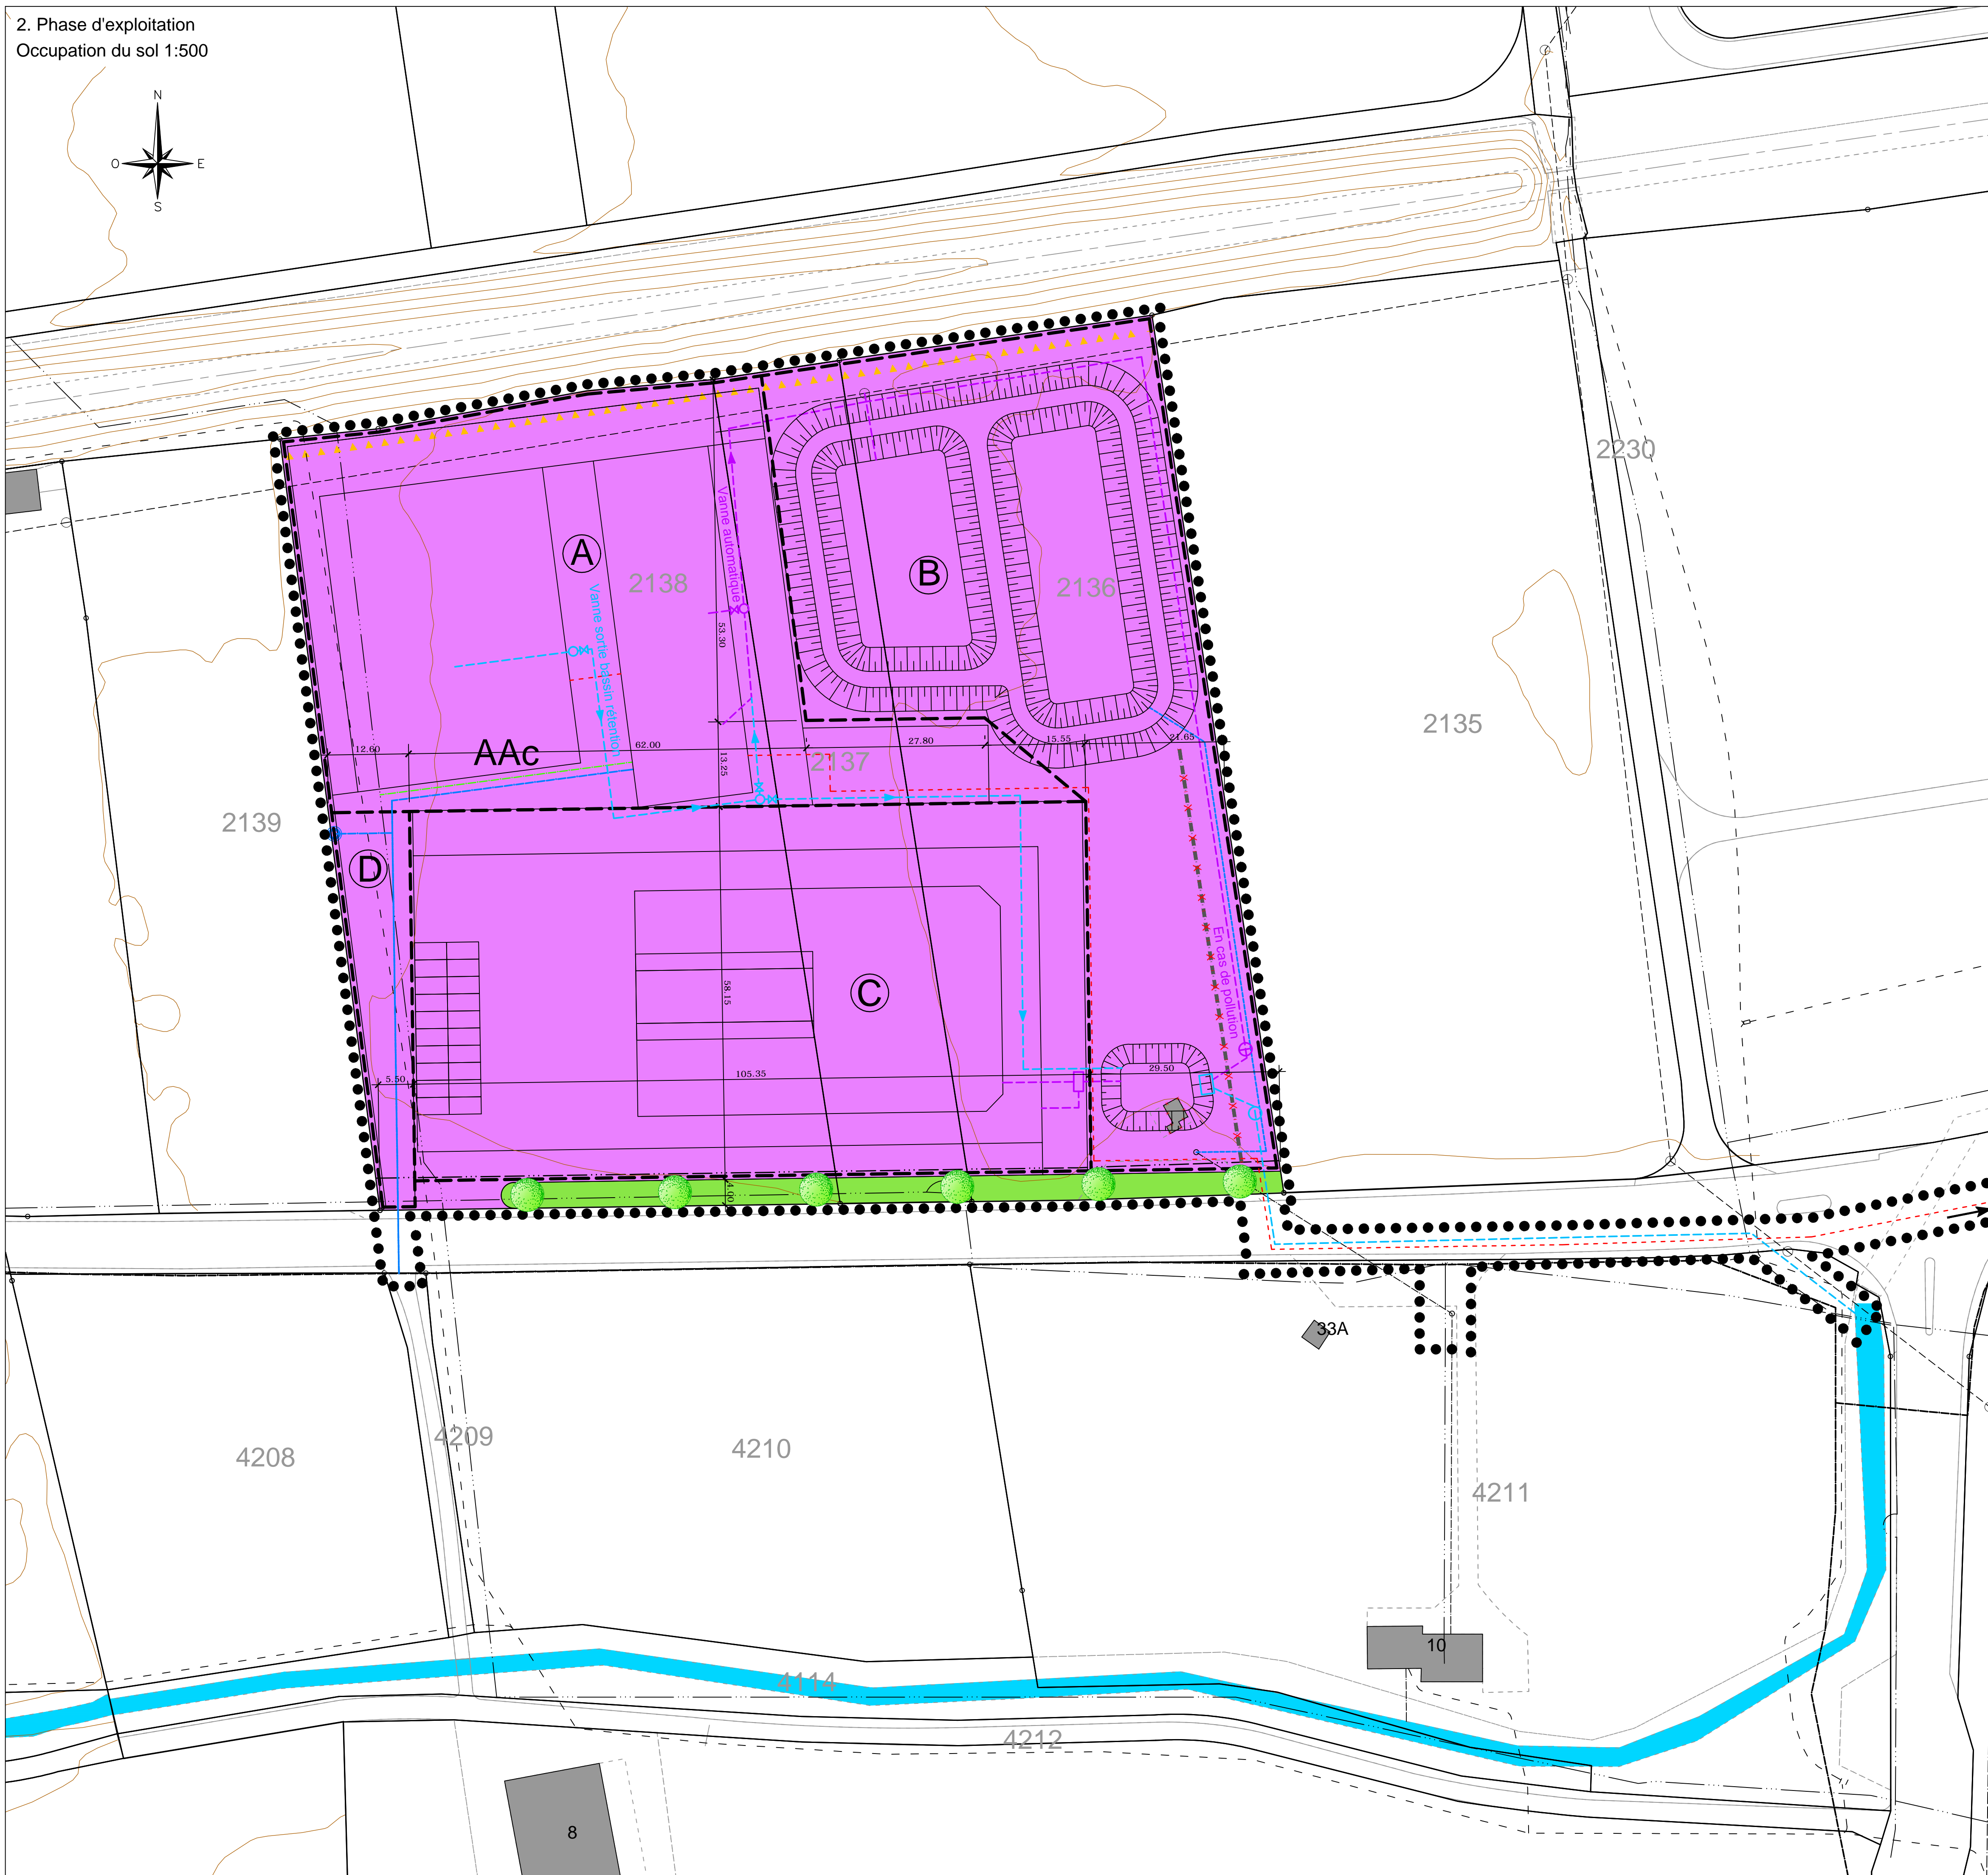

2. Phase d'exploitation  
Equipements 1:2'000

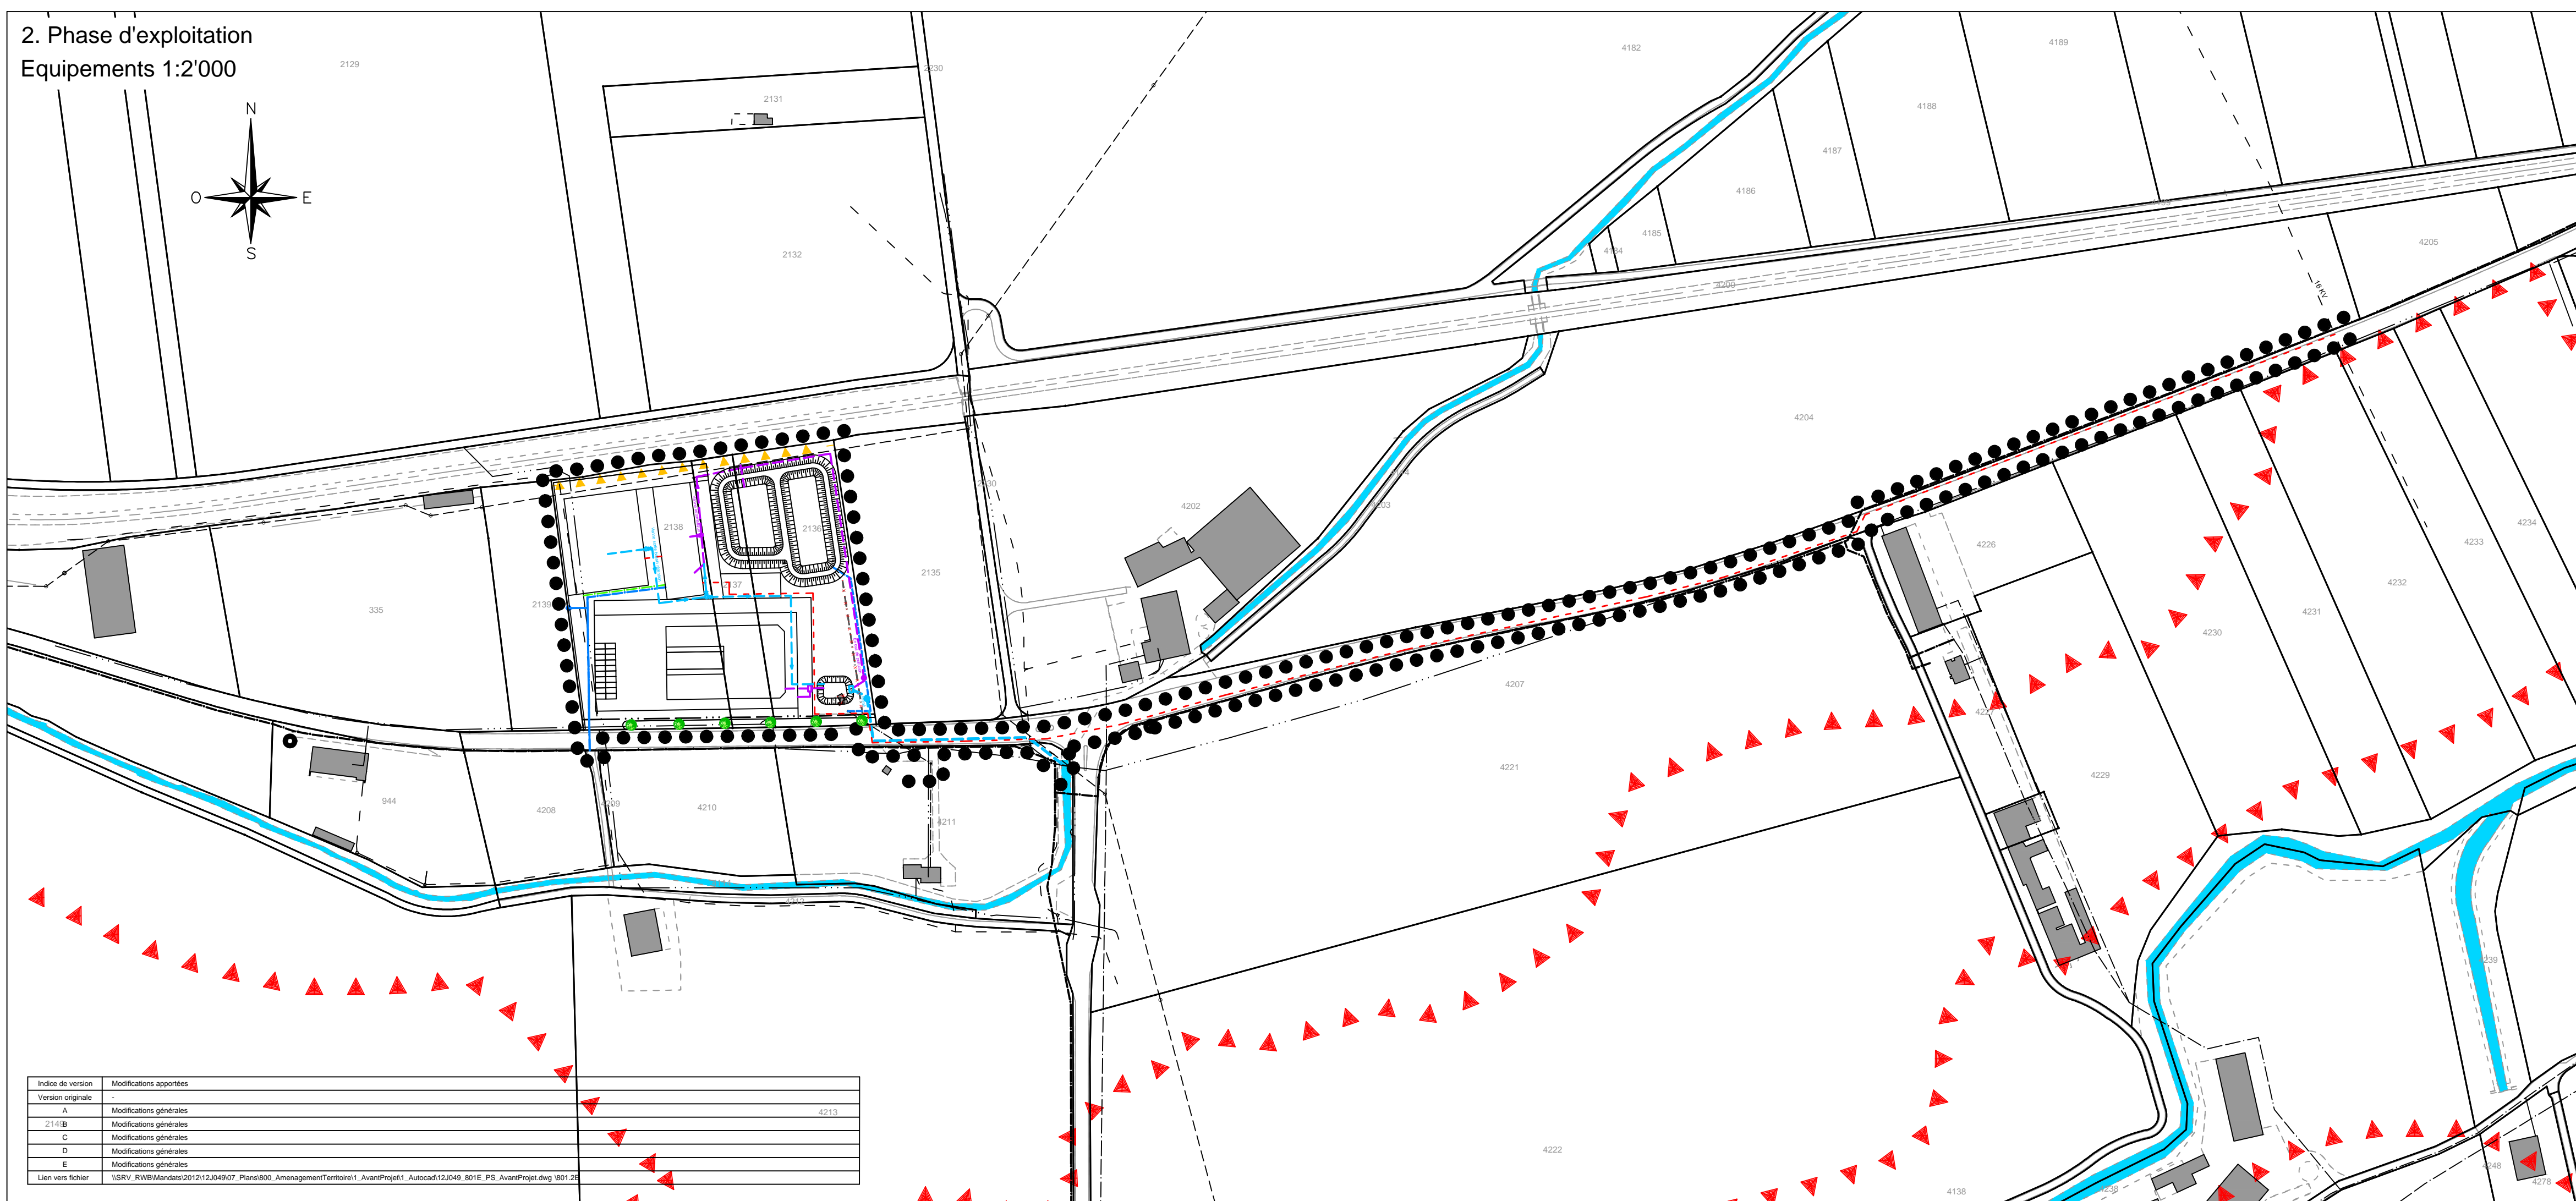

