

PLAN SPECIAL CANTONAL

Commune de Haute-Sorne, localit  de Glovelier
« Projet-pilote de g othermie profonde »

Plan d'occupation du sol et des  quipements (phase 1)

GEOMETRE OFFICIEL
ETABLI AVEC LES DONNEES DE LA MENSURATION OFFICIELLE DU
PLAN CERTIFIE EXACT LE GEOMETRE OFFICIEL
LE SIGNATURE TIMBRE

AUTORITE CANTONALE
INFORMATION ET PARTICIPATION DU AU
DEPOT PUBLIC DU AU
ADOPT  PAR LE GOUVERNEMENT DE LA REPUBLIQUE ET CANTON DU JURA LE
AU NOM DU GOUVERNEMENT DE LA REPUBLIQUE ET CANTON DU JURA LE PRESIDENT LE CHANCELIER SIGISMOND JACQUOD
LE CHANCELIER SOUSSIGNE CERTIFIE L'EXACTITUDE DES INDICATIONS CIESSUS
DELEMONT, LE SIGNATURE TIMBRE


LEGENDE

- P rim tre du plan sp cial
- AFFECTATION Usages particuliers**
 - AAC Zone d'activit s A
 - ZA Zone agricole A
 - Surface verte
- IMPLANTATIONS**
 - Alignement aux  quipements
 - ⓐ B timents et constructions mobiles
 - ⓑ Bassins
 - Ⓒ Plate-forme comprenant les forages
 - Ⓓ Acc s principal au site
- PERIMETRES PARTICULIERS**
 - ▲▲▲▲ PDN P rim tre de dangers naturels
- EQUIPEMENT DE DETAIL**


Existant	Nouveau	A supprimer	Description
⊖	⊕	⊘	Conduite d'�vacuation des eaux us�es et sens d'�coulement
⊖	⊕	⊘	Conduite d'�vacuation des eaux claires et sens d'�coulement
⊖	⊕	⊘	Conduite d'alimentation d'eau potable et hydrant
⊖	⊕	⊘	Prise d'eau temporaire dans le Tableau
⊖	⊕	⊘	Conduite Swisscom
⊖	⊕	⊘	Conduite �lectrique (16 KV)
⊖	⊕	⊘	Parois anti-bruit
- A TITRE INDICATIF (informations non contraignantes)**

Existant	Nouveau	A supprimer	Description
▒	▒	▒	B�timent et couverture du sol
▒	▒	▒	Cours d'eau
▒	▒	▒	Voie ferr�e
▒	▒	▒	Courbe de niveau
▒	▒	▒	Conduite d'eau de secours Glovelier-Berlincourt

1. Phase forage
Occupation du sol 1:500

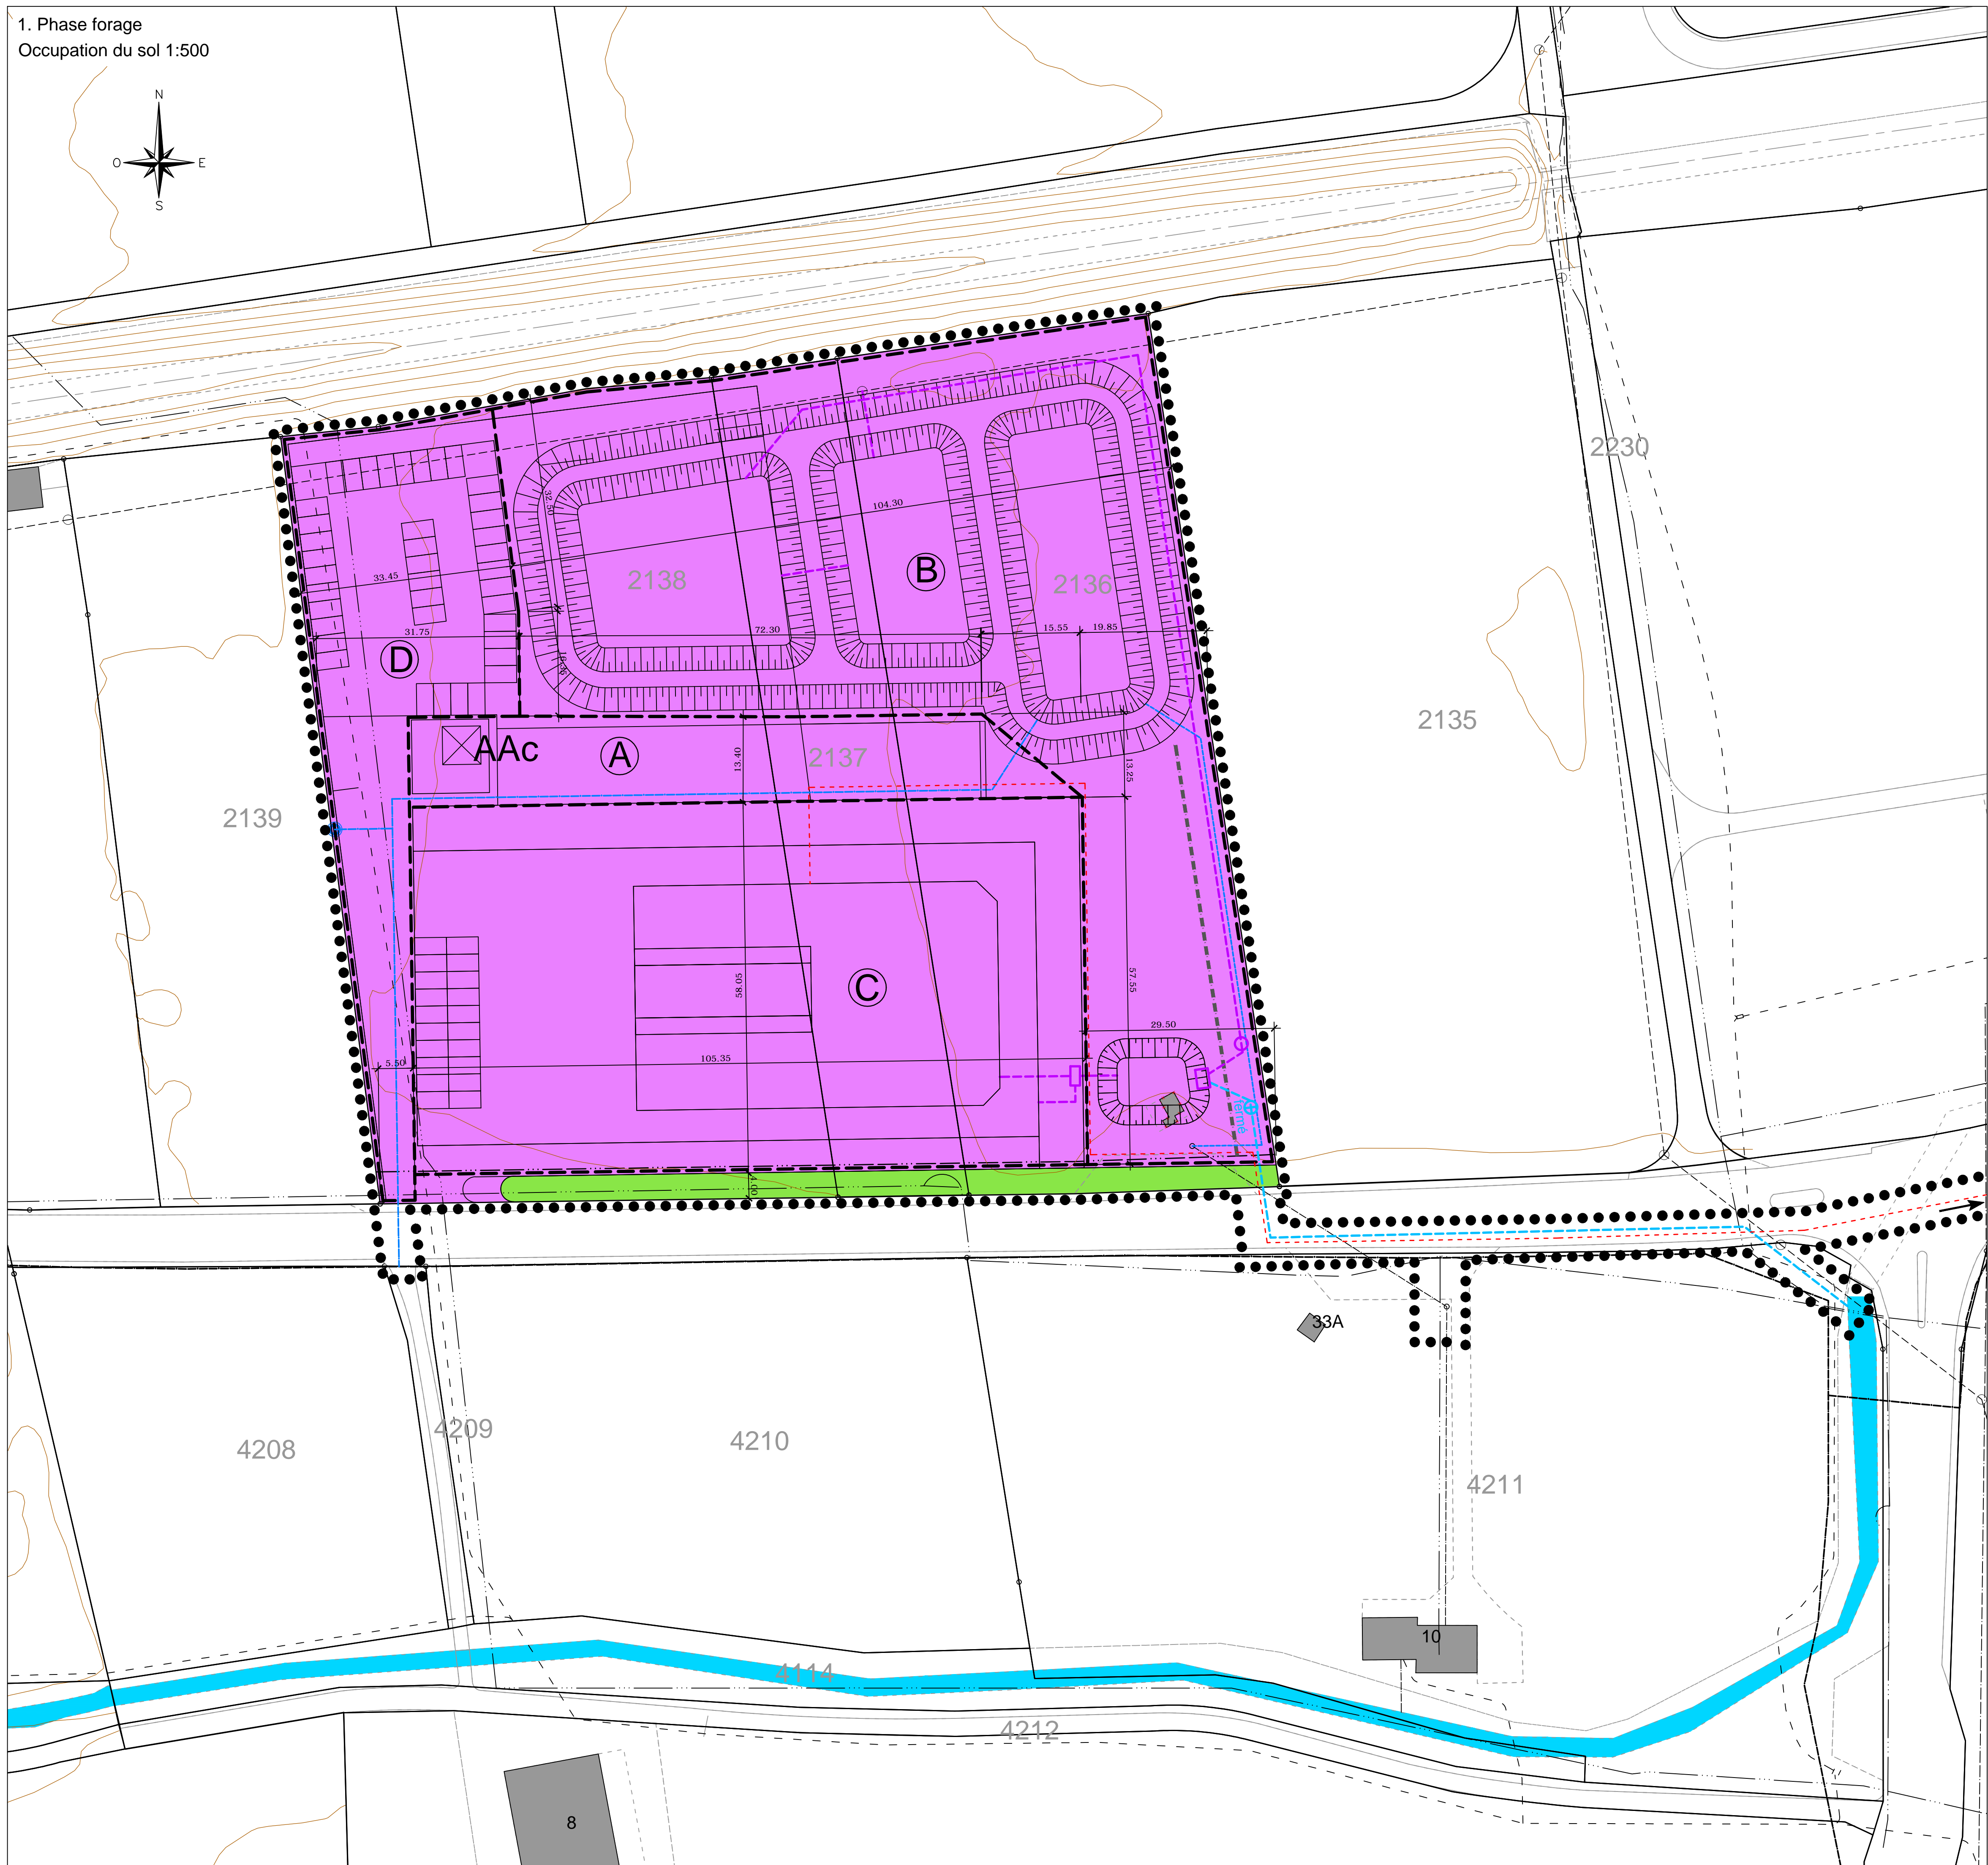

1. Phase forage
Equipements 1:2'000

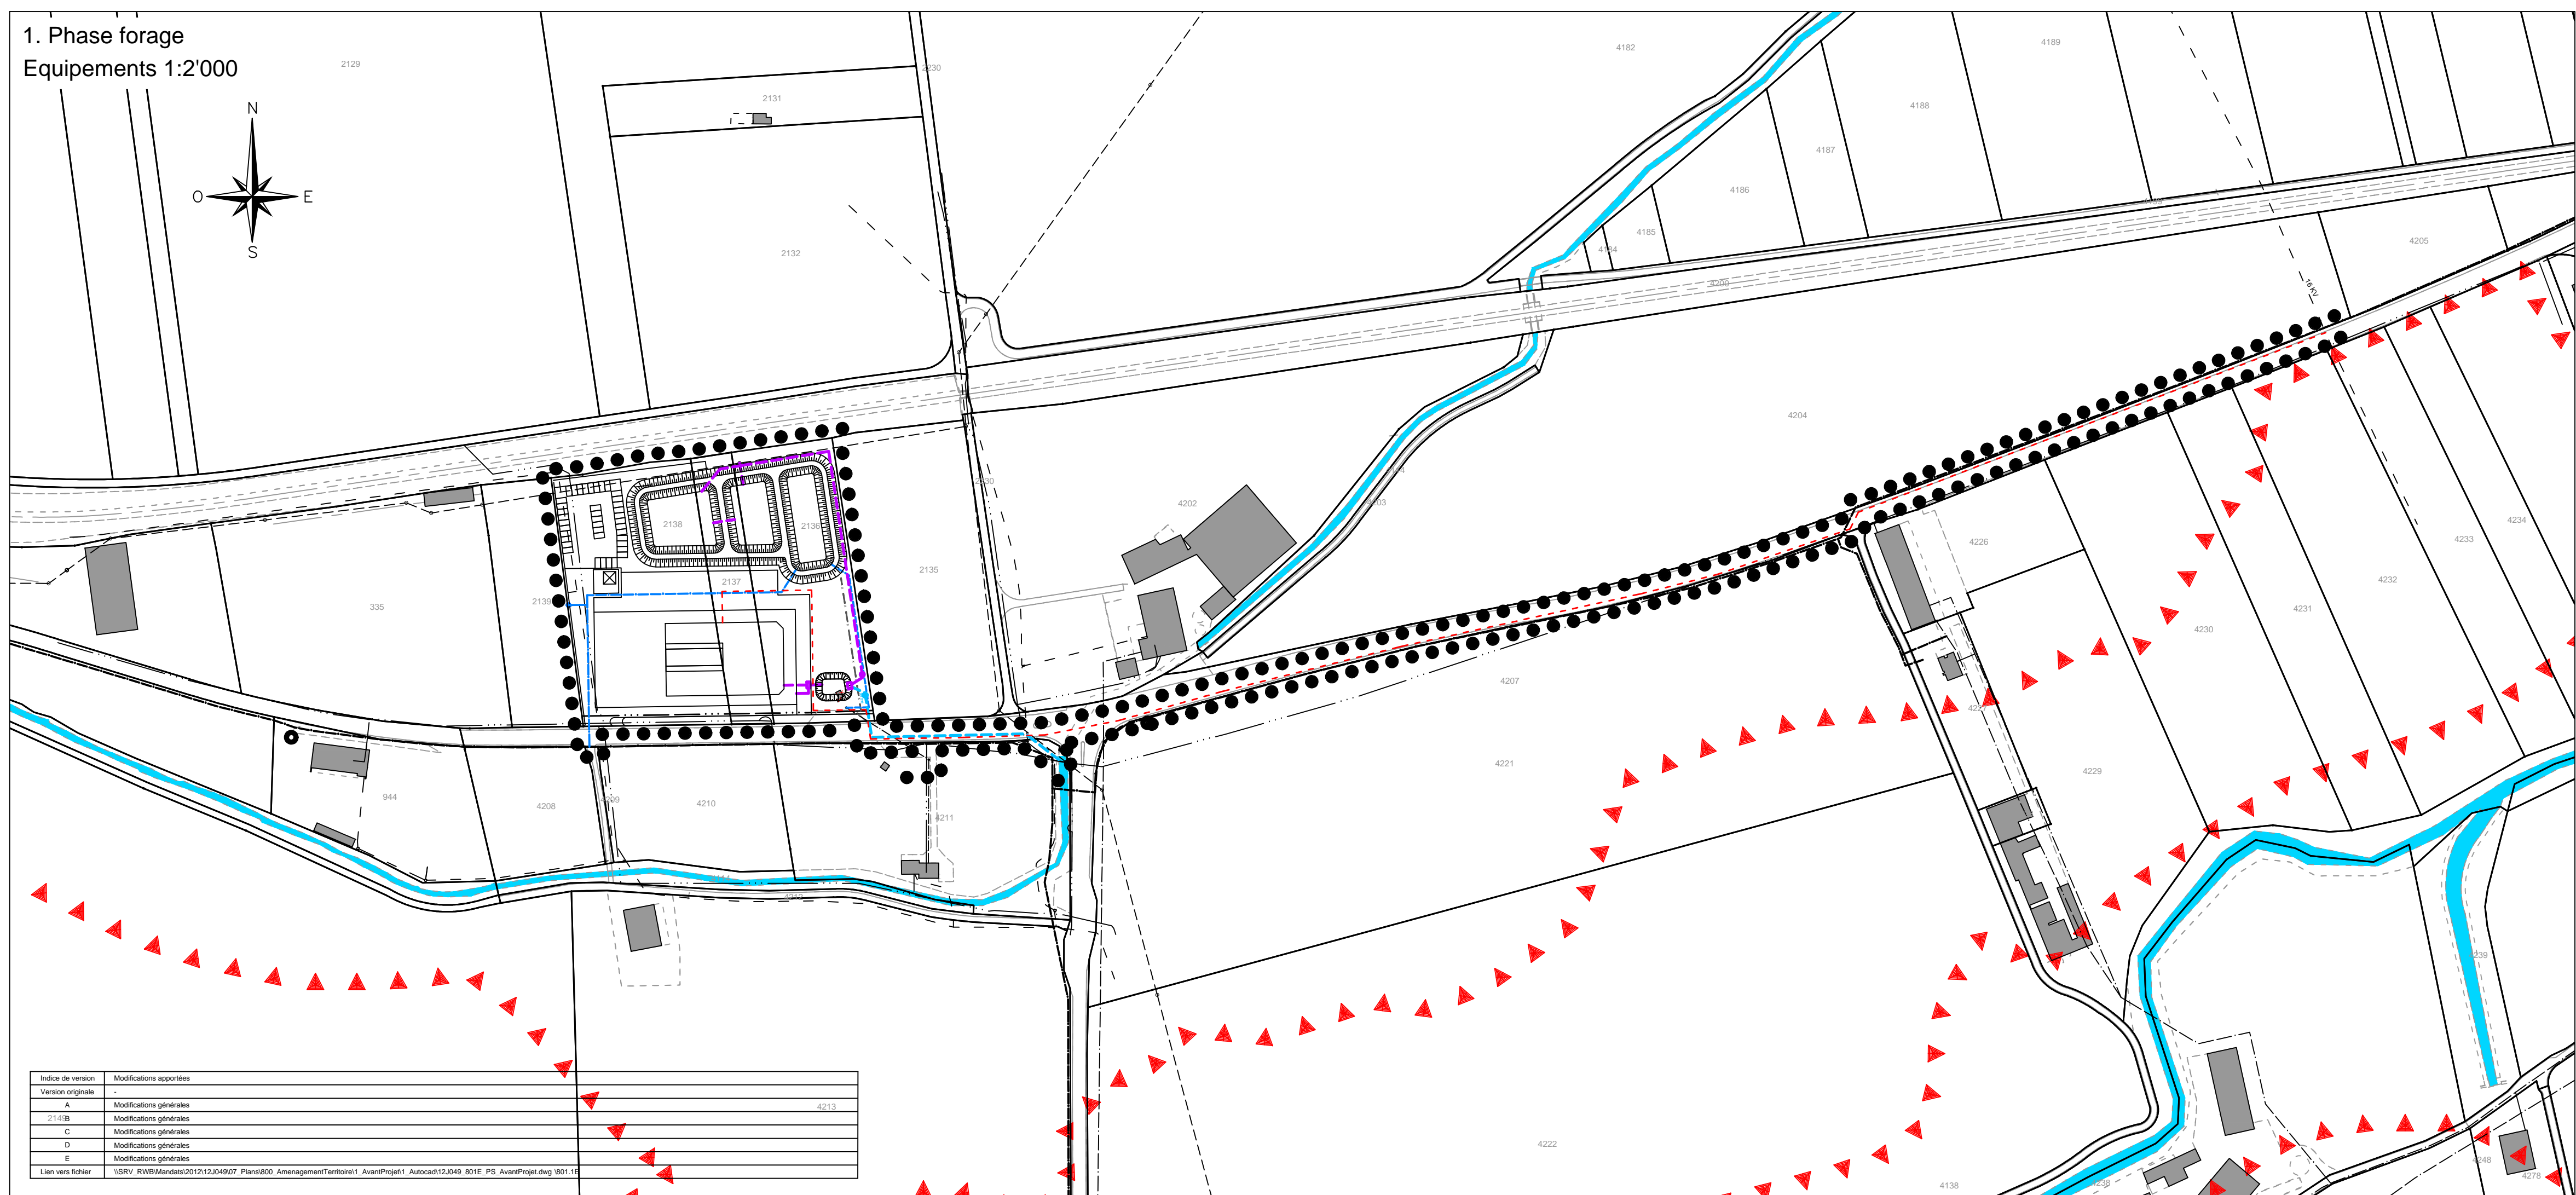

