

0 100 200 300m
Echelle 1:10'000

Informations dépourvues de foi publique. Bien que ces renseignements aient été recueillis avec soin, aucune garantie n'est donnée quant à l'exactitude et la mise à jour des données de cette carte ou ce plan.

Impression du : jeudi 09 novembre 2023 15:29







Eaux usées

Cadastre des canalisations





Type de canalisations

-  Eaux mixtes
-  Eaux pluviales
-  Eaux usées
-  Autres


Etat des canalisations

-  Tronçon fortement détérioré (Z0)
-  Tronçon détérioré (Z1)
-  Tronçon défectueux (Z2)
-  Tronçon en état satisfaisant (Z3)
-  Tronçon en bon état (Z4)
-  Etat inconnu

Ouvrages spéciaux

-  BEP
-  Station de pompage
-  DO
-  Autre

Installations d'infiltration

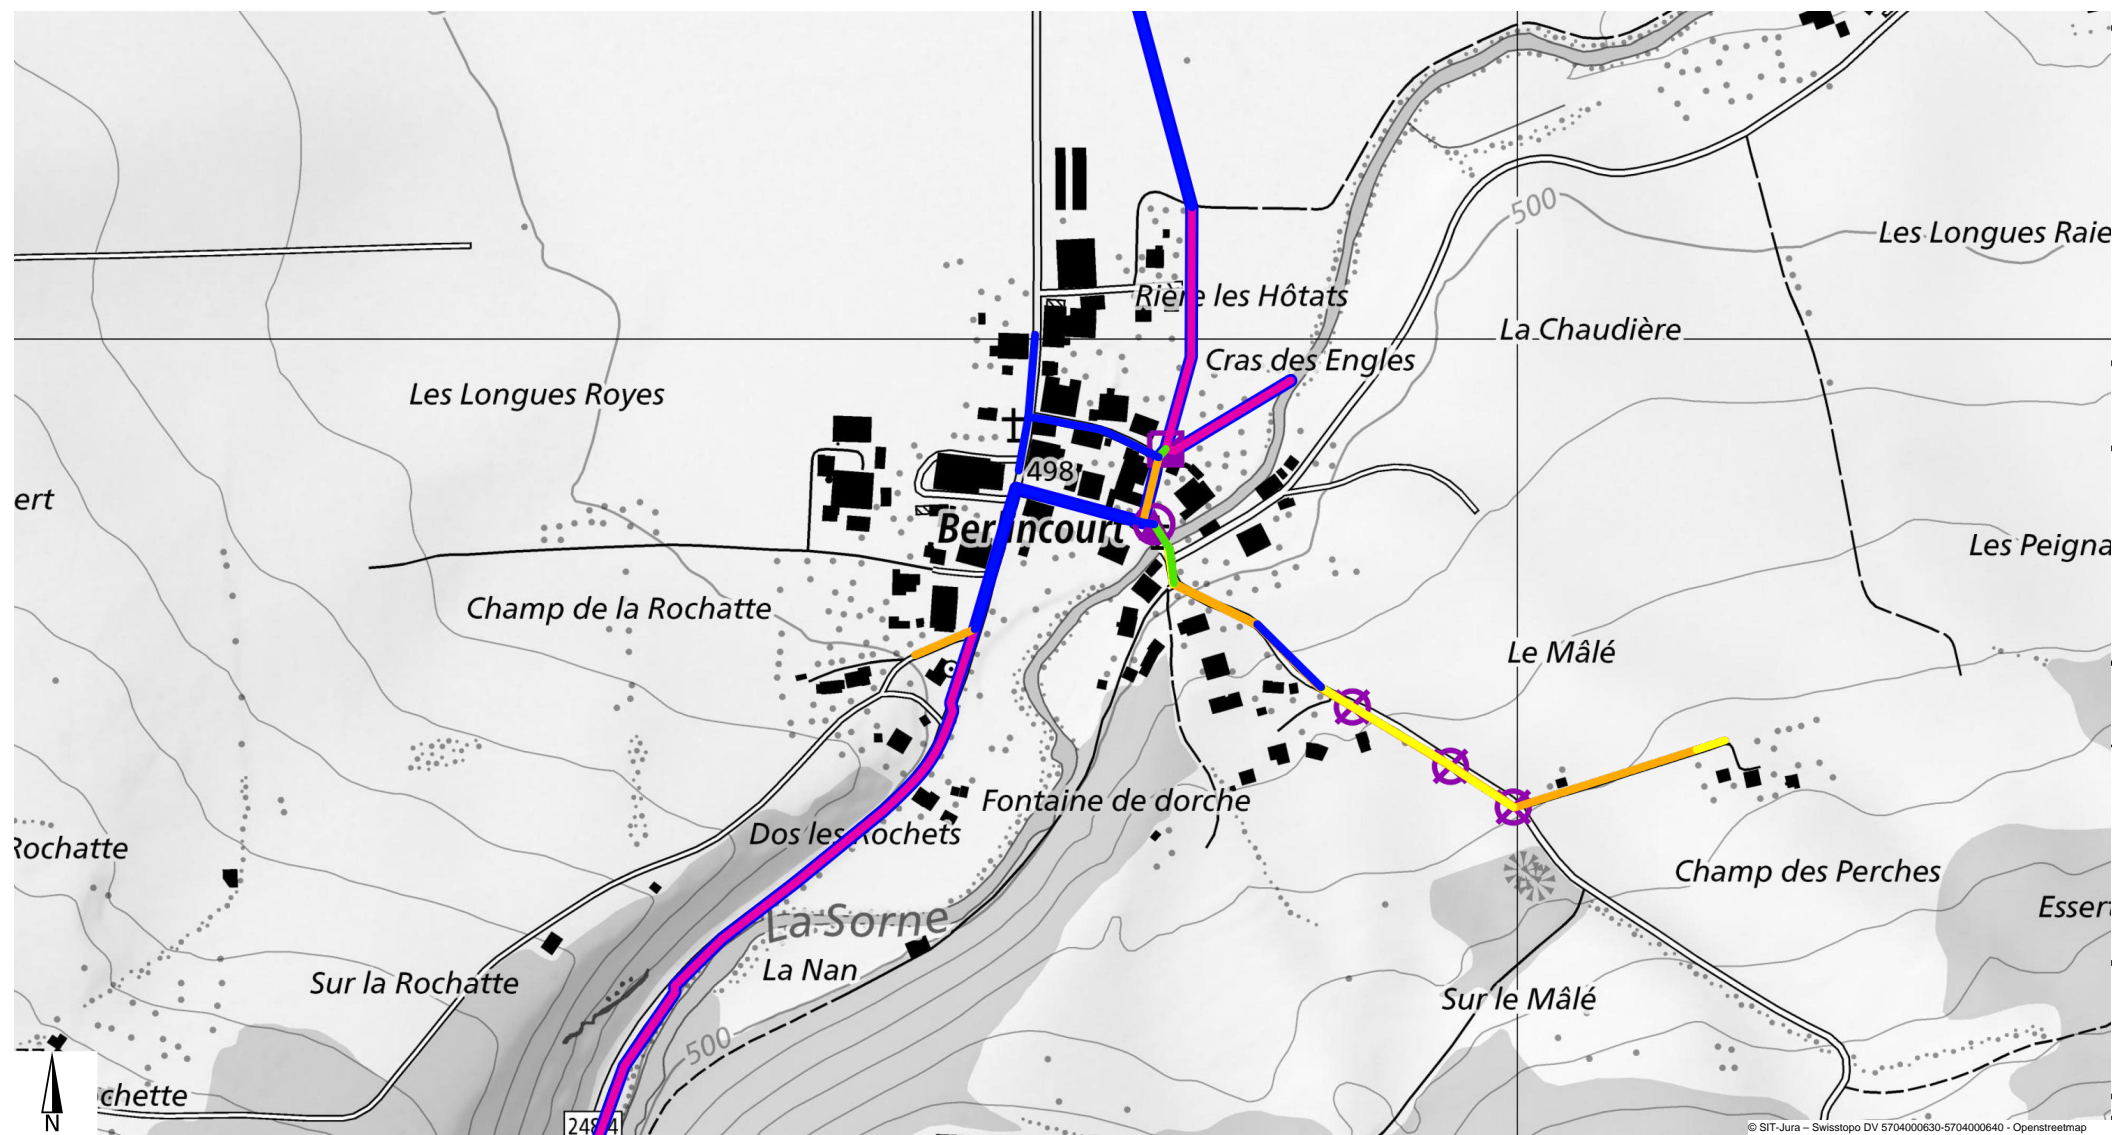

0 50 100 150m
Echelle 1:5'000

Informations dépourvues de foi publique. Bien que ces renseignements aient été recueillis avec soin, aucune garantie n'est donnée quant à l'exactitude et la mise à jour des données de cette carte ou ce plan.

Impression du : jeudi 09 novembre 2023 15:36

Eaux usées

Canalisations SEDE

Cadastre des canalisations









Conduites SEDE





Type de canalisations

-  Eaux mixtes
-  Eaux pluviales
-  Eaux usées
-  Autres

Etat des canalisations

-  Tronçon fortement détérioré (Z0)
-  Tronçon détérioré (Z1)
-  Tronçon défectueux (Z2)
-  Tronçon en état satisfaisant (Z3)
-  Tronçon en bon état (Z4)
-  Etat inconnu


Ouvrages spéciaux

-  BEP
-  Station de pompage
-  DO
-  Autre

Installations d'infiltration

-  Infiltrations

Conduites des syndicats intercommunaux

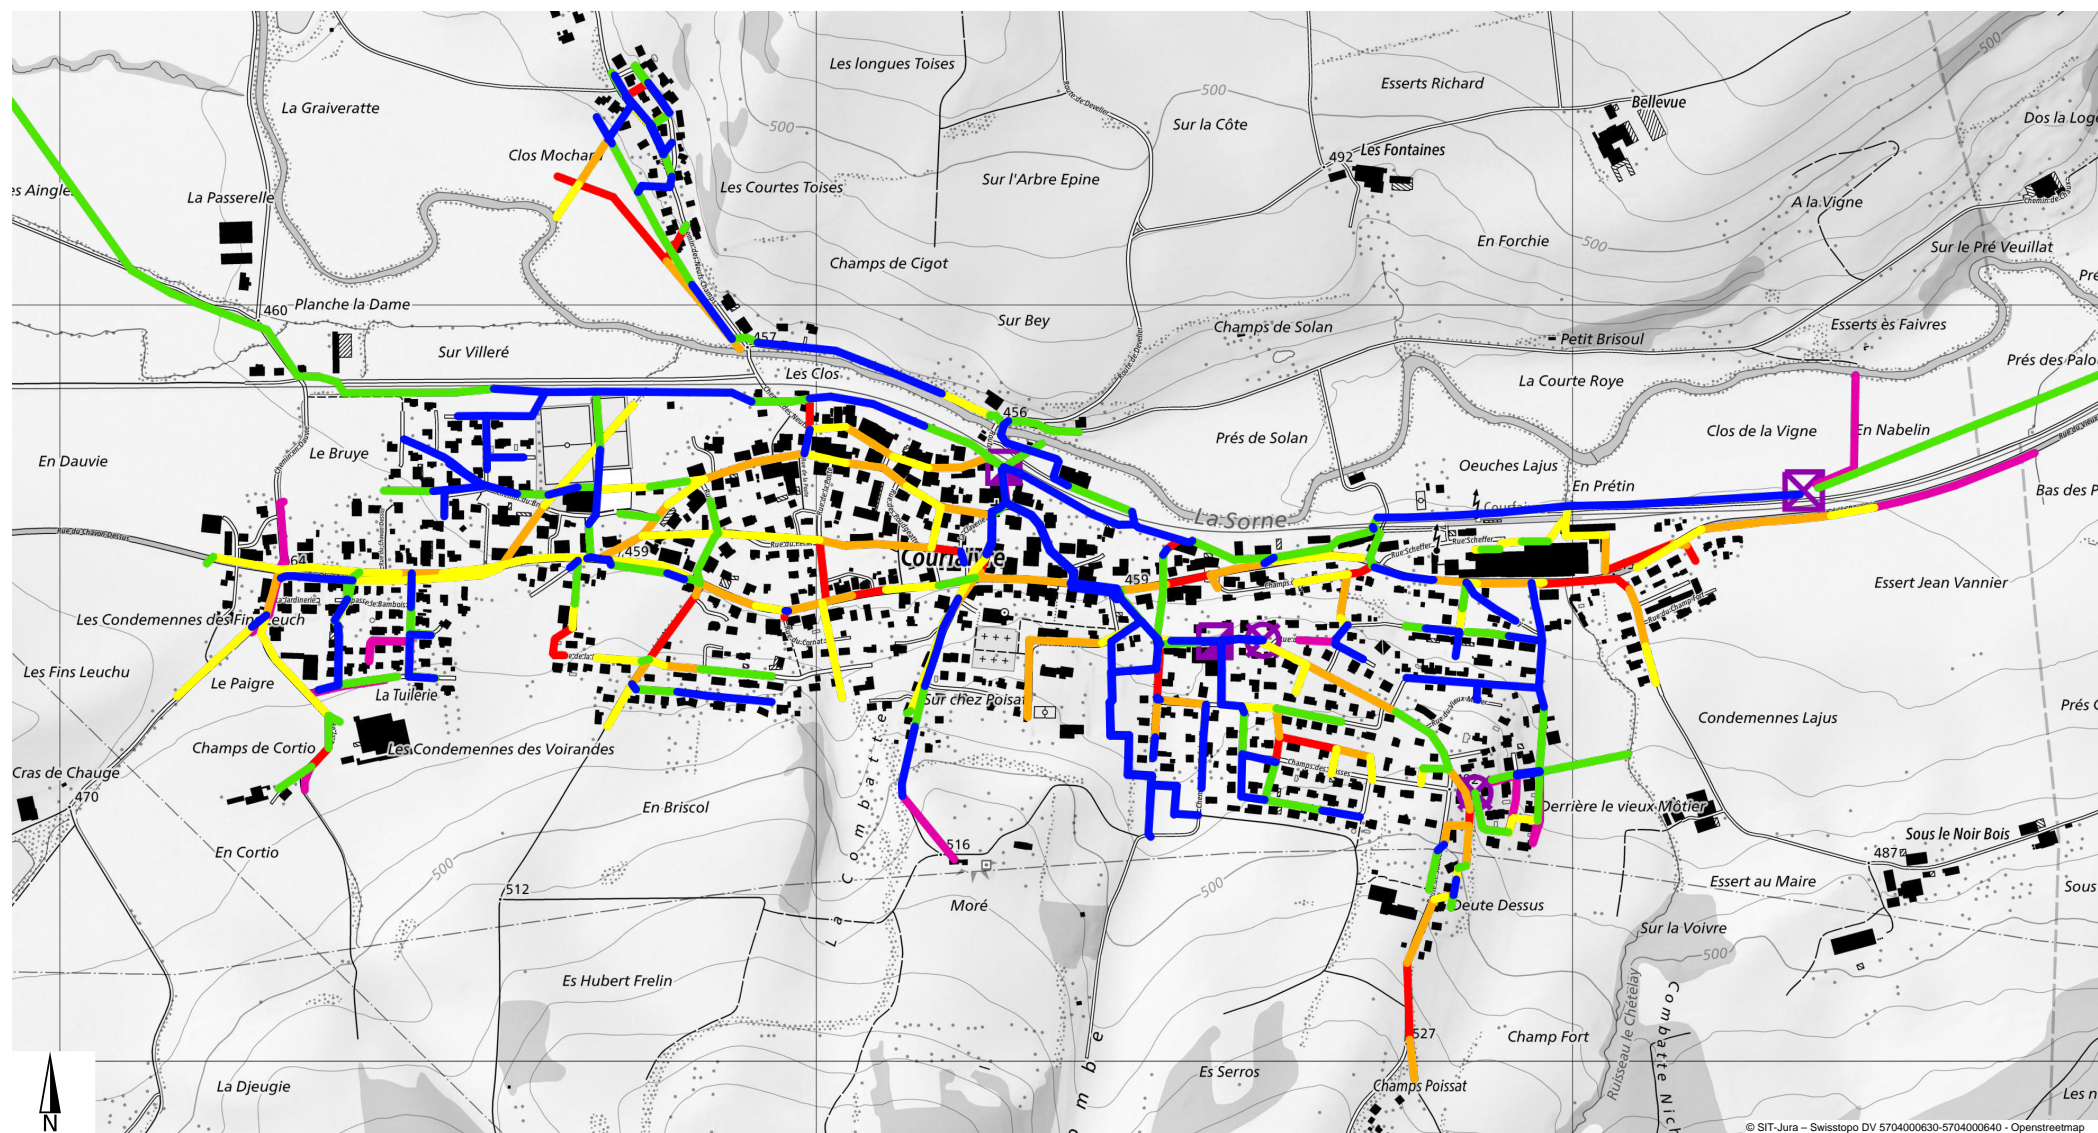

0 100 200 300m
Echelle 1:10'000





Informations dépourvues de foi publique. Bien que ces renseignements aient été recueillis avec soin, aucune garantie n'est donnée quant à l'exactitude et la mise à jour des données de cette carte ou ce plan.

Impression du : jeudi 09 novembre 2023 15:29







Eaux usées

Cadastre des canalisations





Type de canalisations

-  Eaux mixtes
-  Eaux pluviales
-  Eaux usées
-  Autres


Etat des canalisations

-  Tronçon fortement détérioré (Z0)
-  Tronçon détérioré (Z1)
-  Tronçon défectueux (Z2)
-  Tronçon en état satisfaisant (Z3)
-  Tronçon en bon état (Z4)
-  Etat inconnu

Ouvrages spéciaux

-  BEP
-  Station de pompage
-  DO
-  Autre

Installations d'infiltration

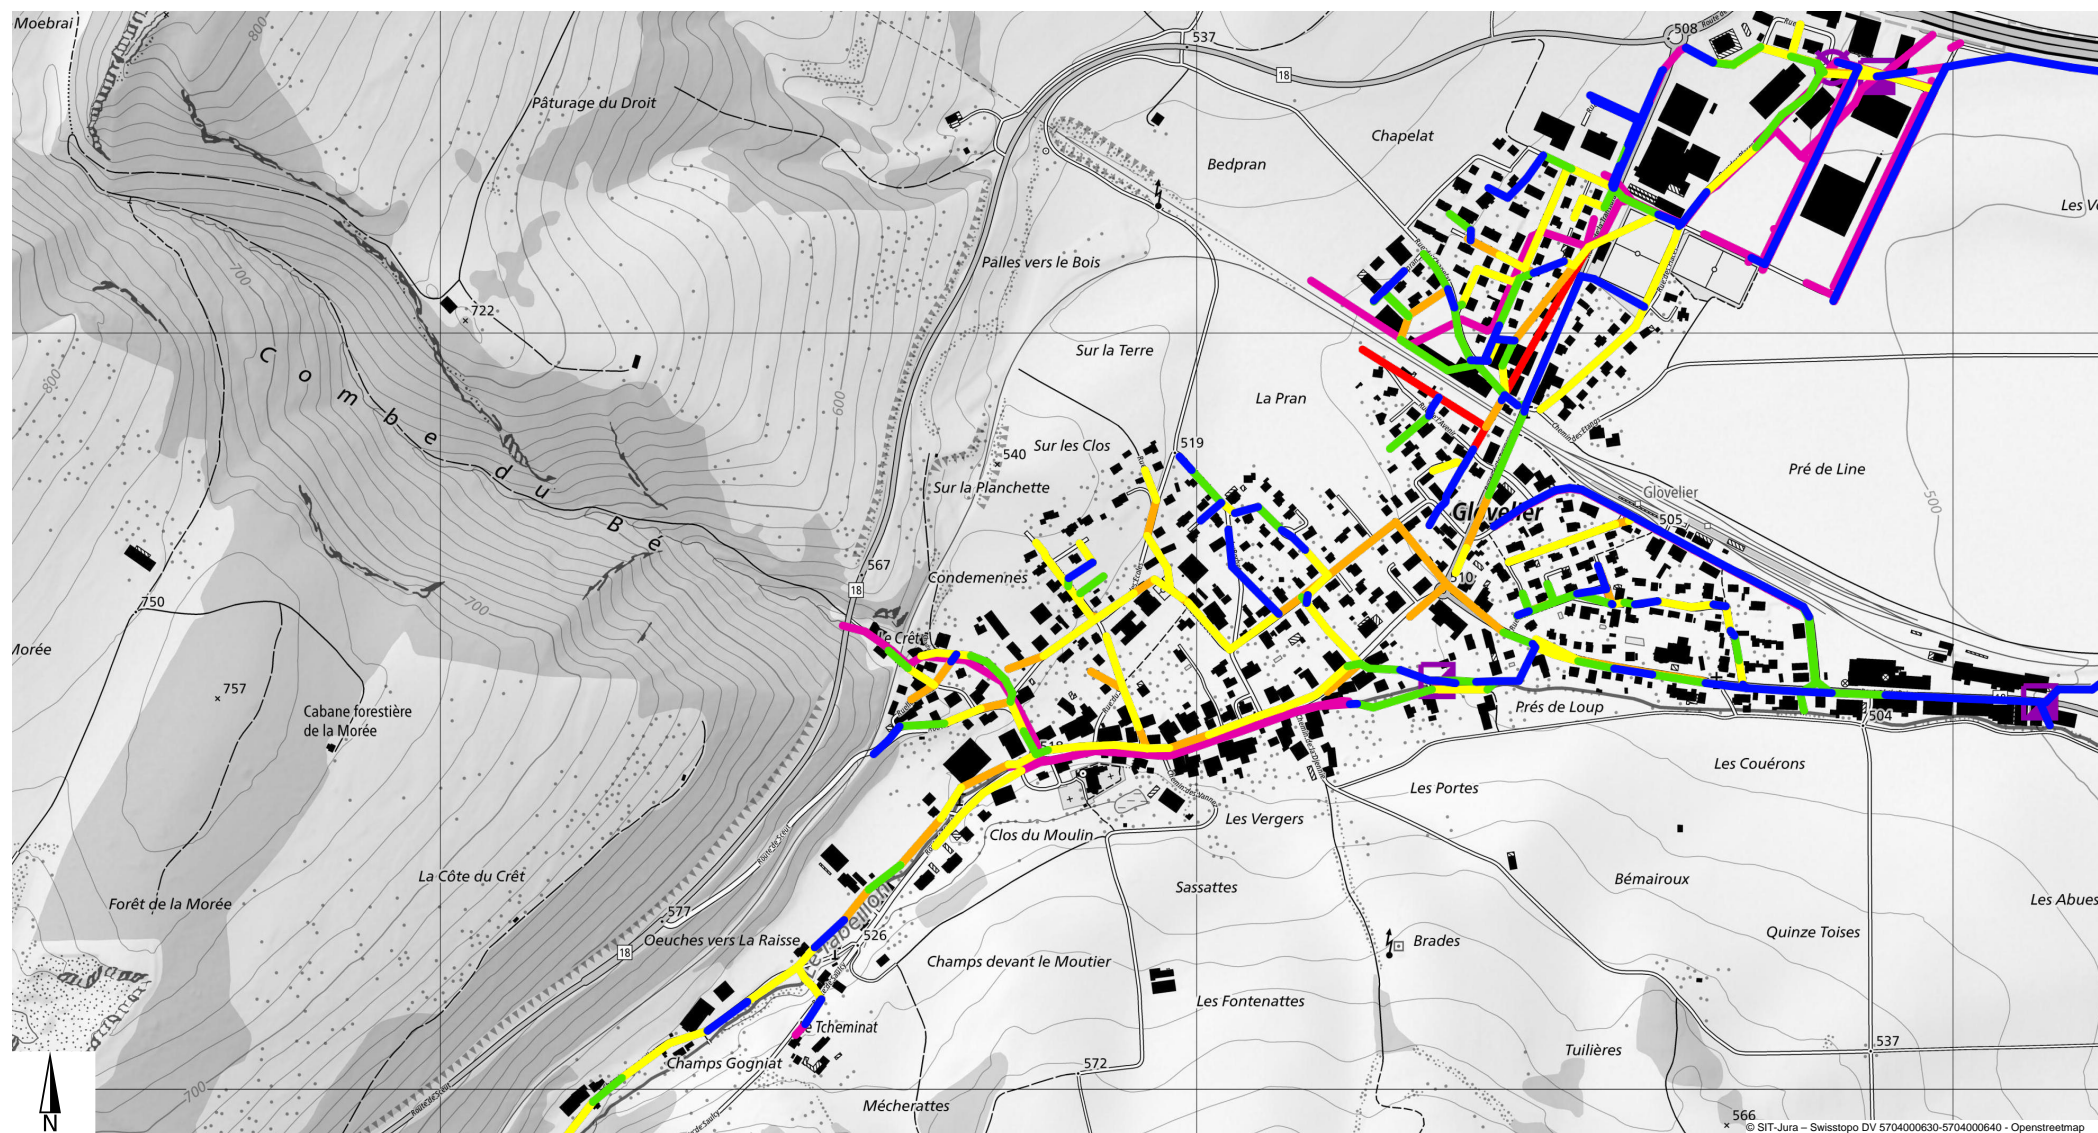

0 100 200 300m
Echelle 1:10'000

Informations dépourvues de foi publique. Bien que ces renseignements aient été recueillis avec soin, aucune garantie n'est donnée quant à l'exactitude et la mise à jour des données de cette carte ou ce plan.

Impression du : jeudi 09 novembre 2023 15:30







Eaux usées

Cadastre des canalisations





Type de canalisations

-  Eaux mixtes
-  Eaux pluviales
-  Eaux usées
-  Autres


Etat des canalisations

-  Tronçon fortement détérioré (Z0)
-  Tronçon détérioré (Z1)
-  Tronçon défectueux (Z2)
-  Tronçon en état satisfaisant (Z3)
-  Tronçon en bon état (Z4)
-  Etat inconnu

Ouvrages spéciaux

-  BEP
-  Station de pompage
-  DO
-  Autre

Installations d'infiltration

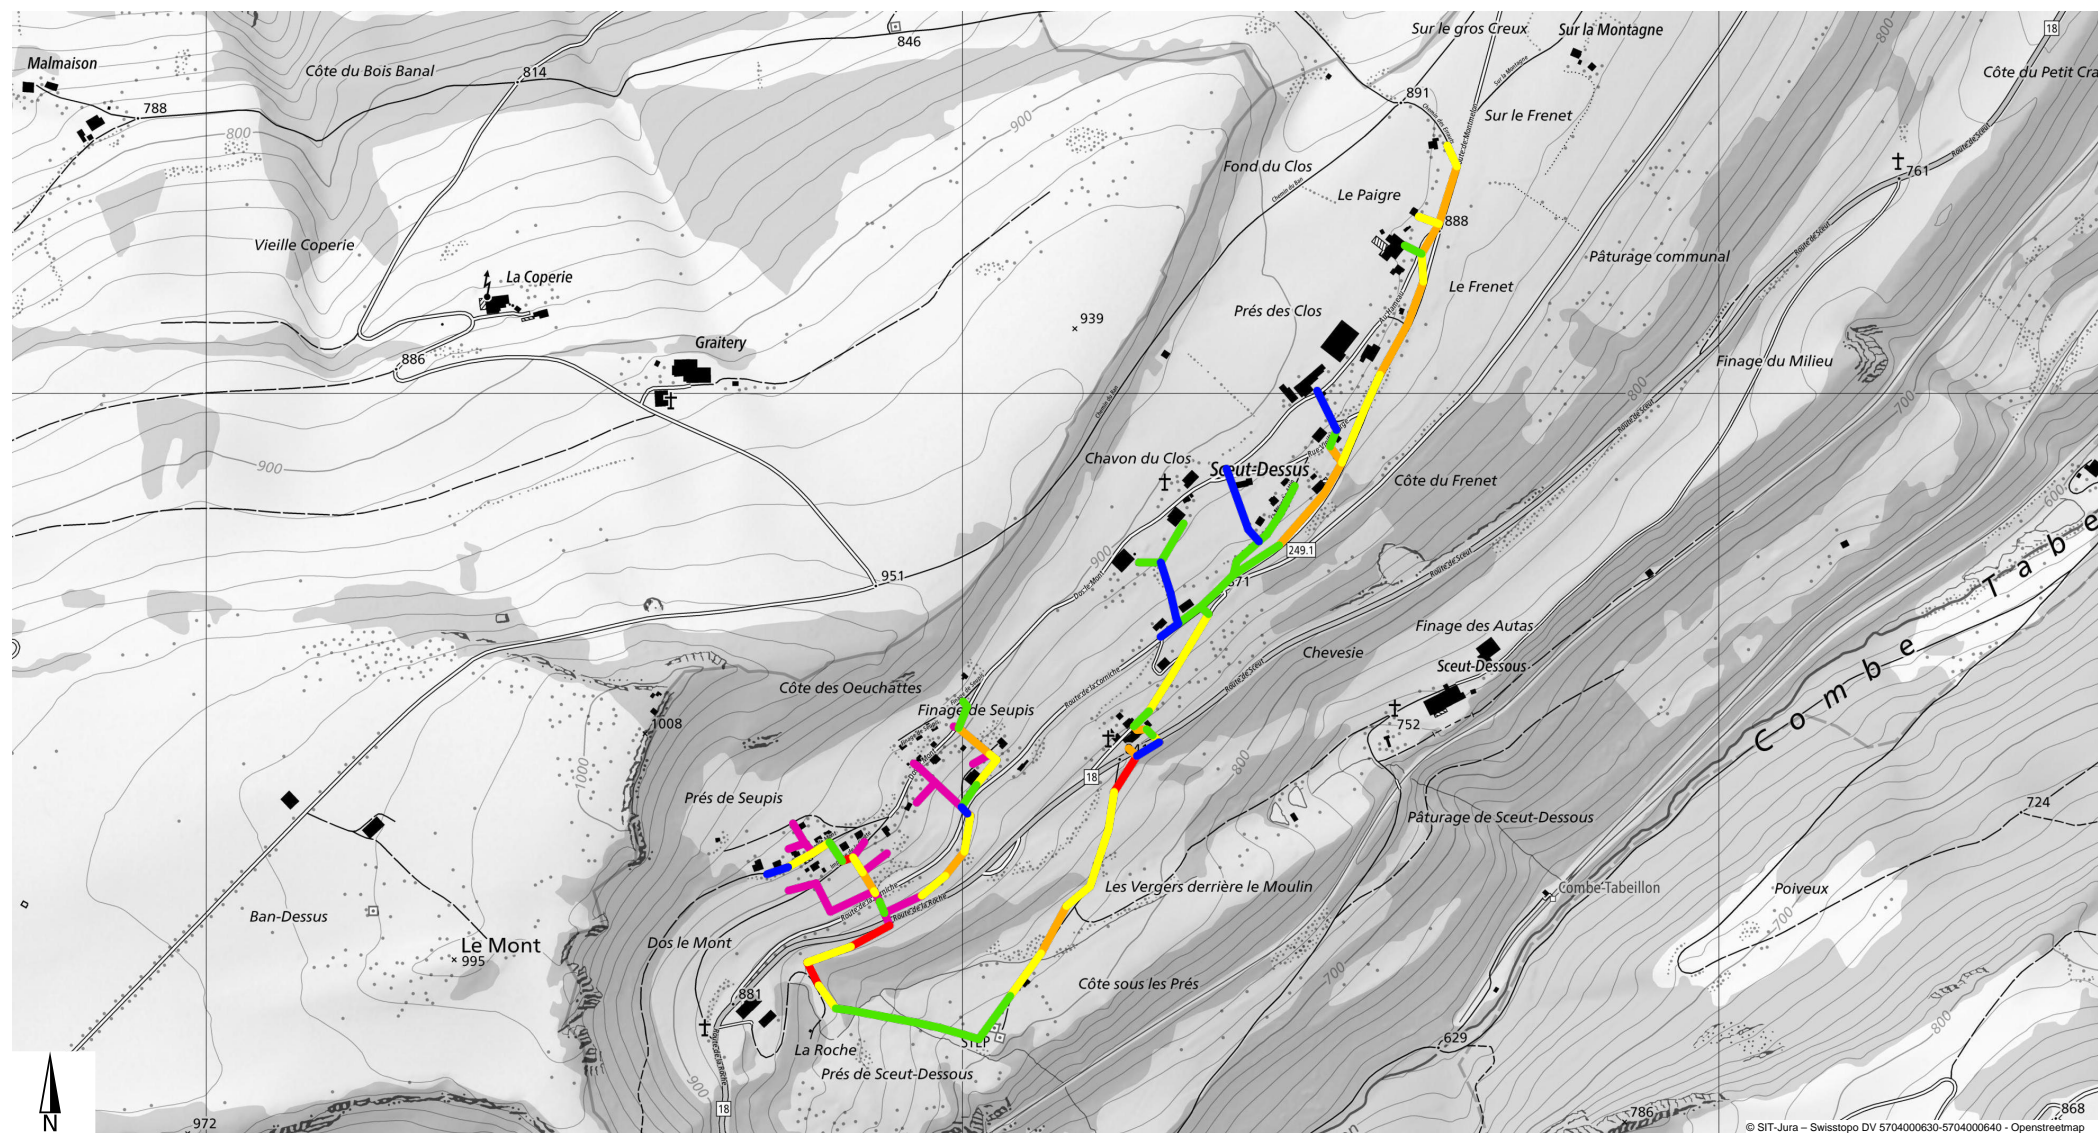

0 100 200 300m
Echelle 1:10'000

Informations dépourvues de foi publique. Bien que ces renseignements aient été recueillis avec soin, aucune garantie n'est donnée quant à l'exactitude et la mise à jour des données de cette carte ou ce plan.

Impression du : jeudi 09 novembre 2023 15:30







Eaux usées

Cadastre des canalisations





Type de canalisations

-  Eaux mixtes
-  Eaux pluviales
-  Eaux usées
-  Autres


Etat des canalisations

-  Tronçon fortement détérioré (Z0)
-  Tronçon détérioré (Z1)
-  Tronçon défectueux (Z2)
-  Tronçon en état satisfaisant (Z3)
-  Tronçon en bon état (Z4)
-  Etat inconnu

Ouvrages spéciaux

-  BEP
-  Station de pompage
-  DO
-  Autre

Installations d'infiltration

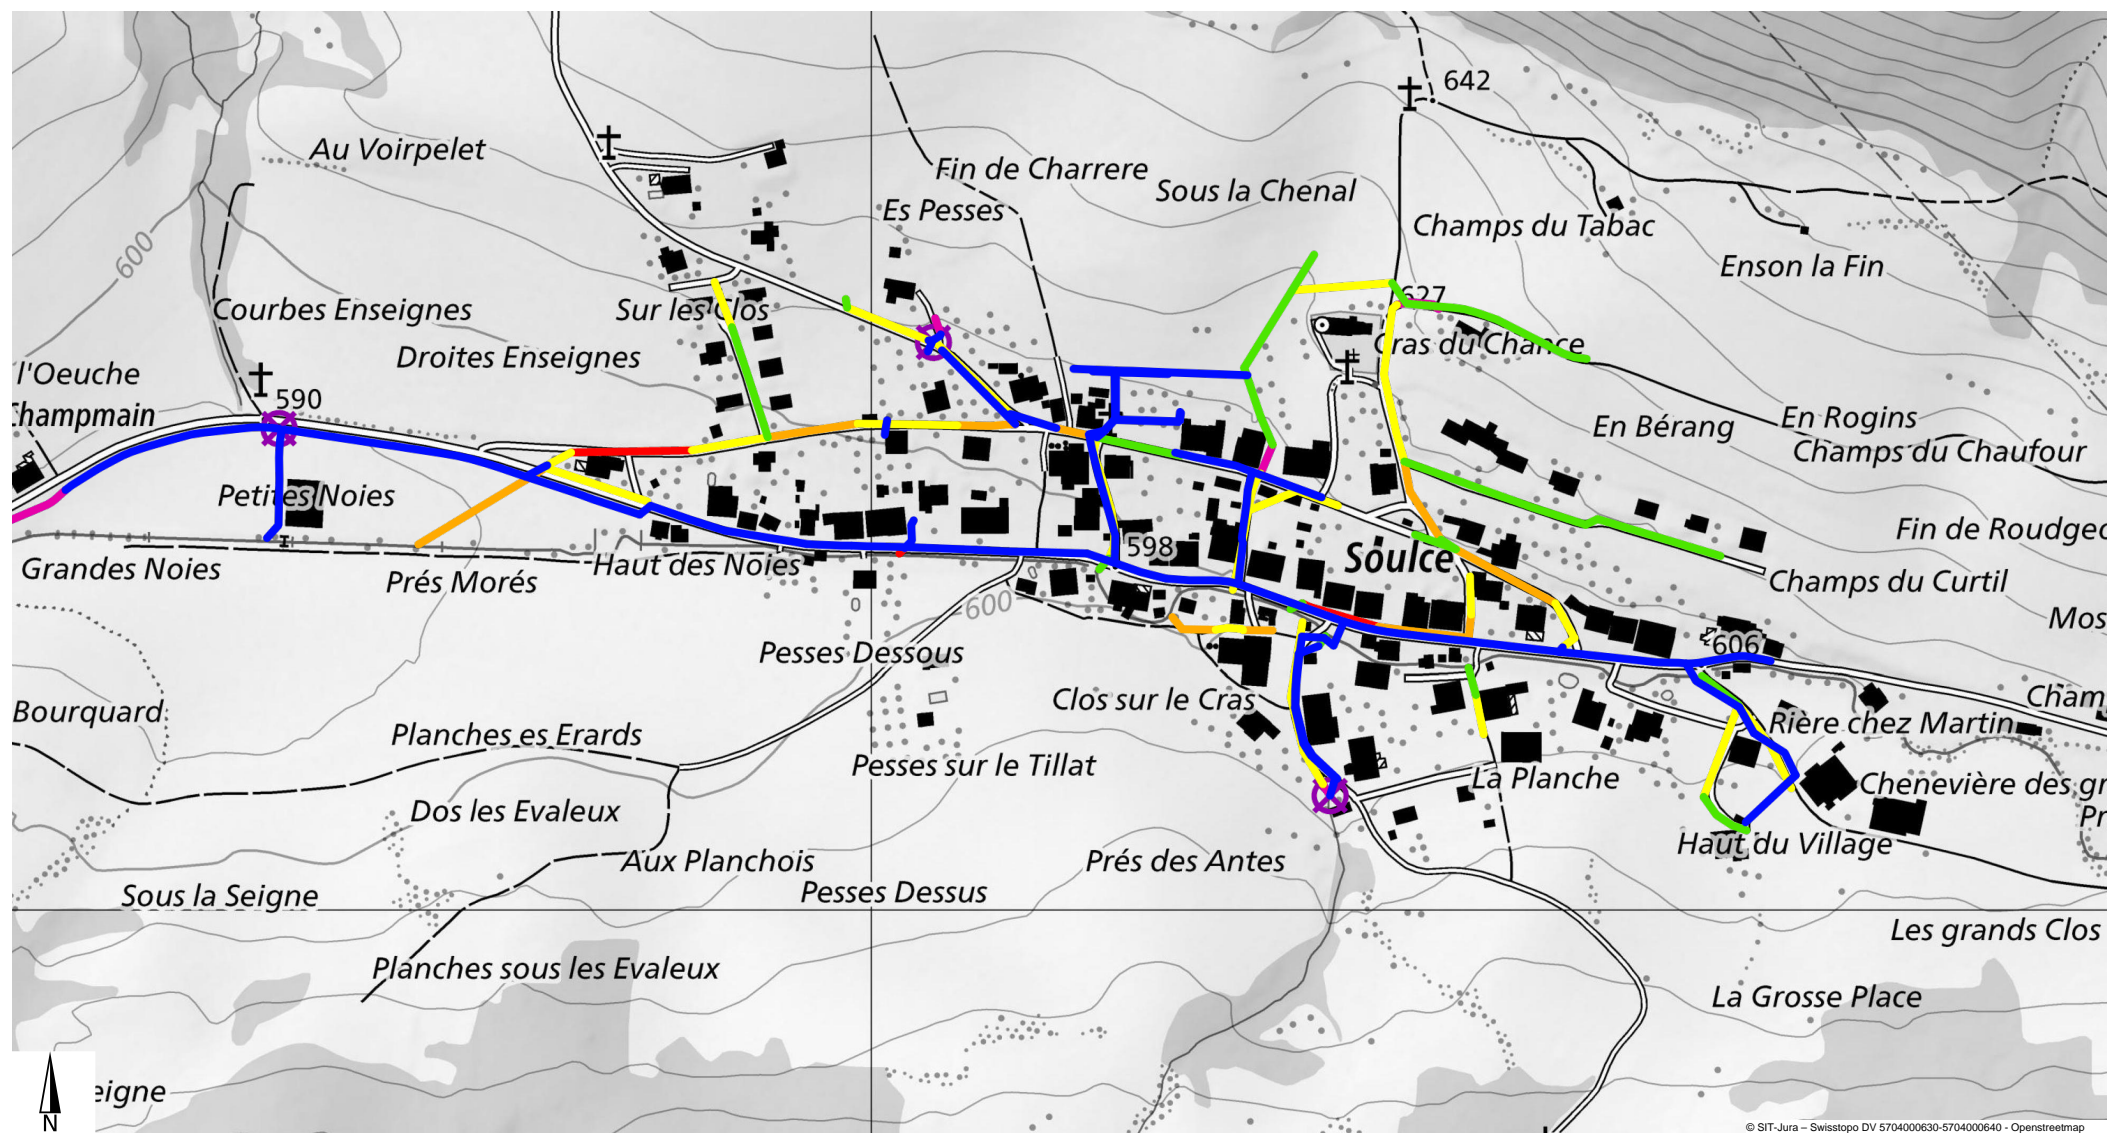

0 50 100 150m
Echelle 1:5'000





Informations dépourvues de foi publique. Bien que ces renseignements aient été recueillis avec soin, aucune garantie n'est donnée quant à l'exactitude et la mise à jour des données de cette carte ou ce plan.

Impression du : jeudi 09 novembre 2023 15:31







Eaux usées

Cadastre des canalisations





Type de canalisations

-  Eaux mixtes
-  Eaux pluviales
-  Eaux usées
-  Autres

Etat des canalisations


-  Tronçon fortement détérioré (Z0)
-  Tronçon détérioré (Z1)
-  Tronçon defectueux (Z2)
-  Tronçon en état satisfaisant (Z3)
-  Tronçon en bon état (Z4)
-  Etat inconnu

Ouvrages spéciaux

-  BEP
-  Station de pompage
-  DO
-  Autre

Installations d'infiltration

-  Infiltrations

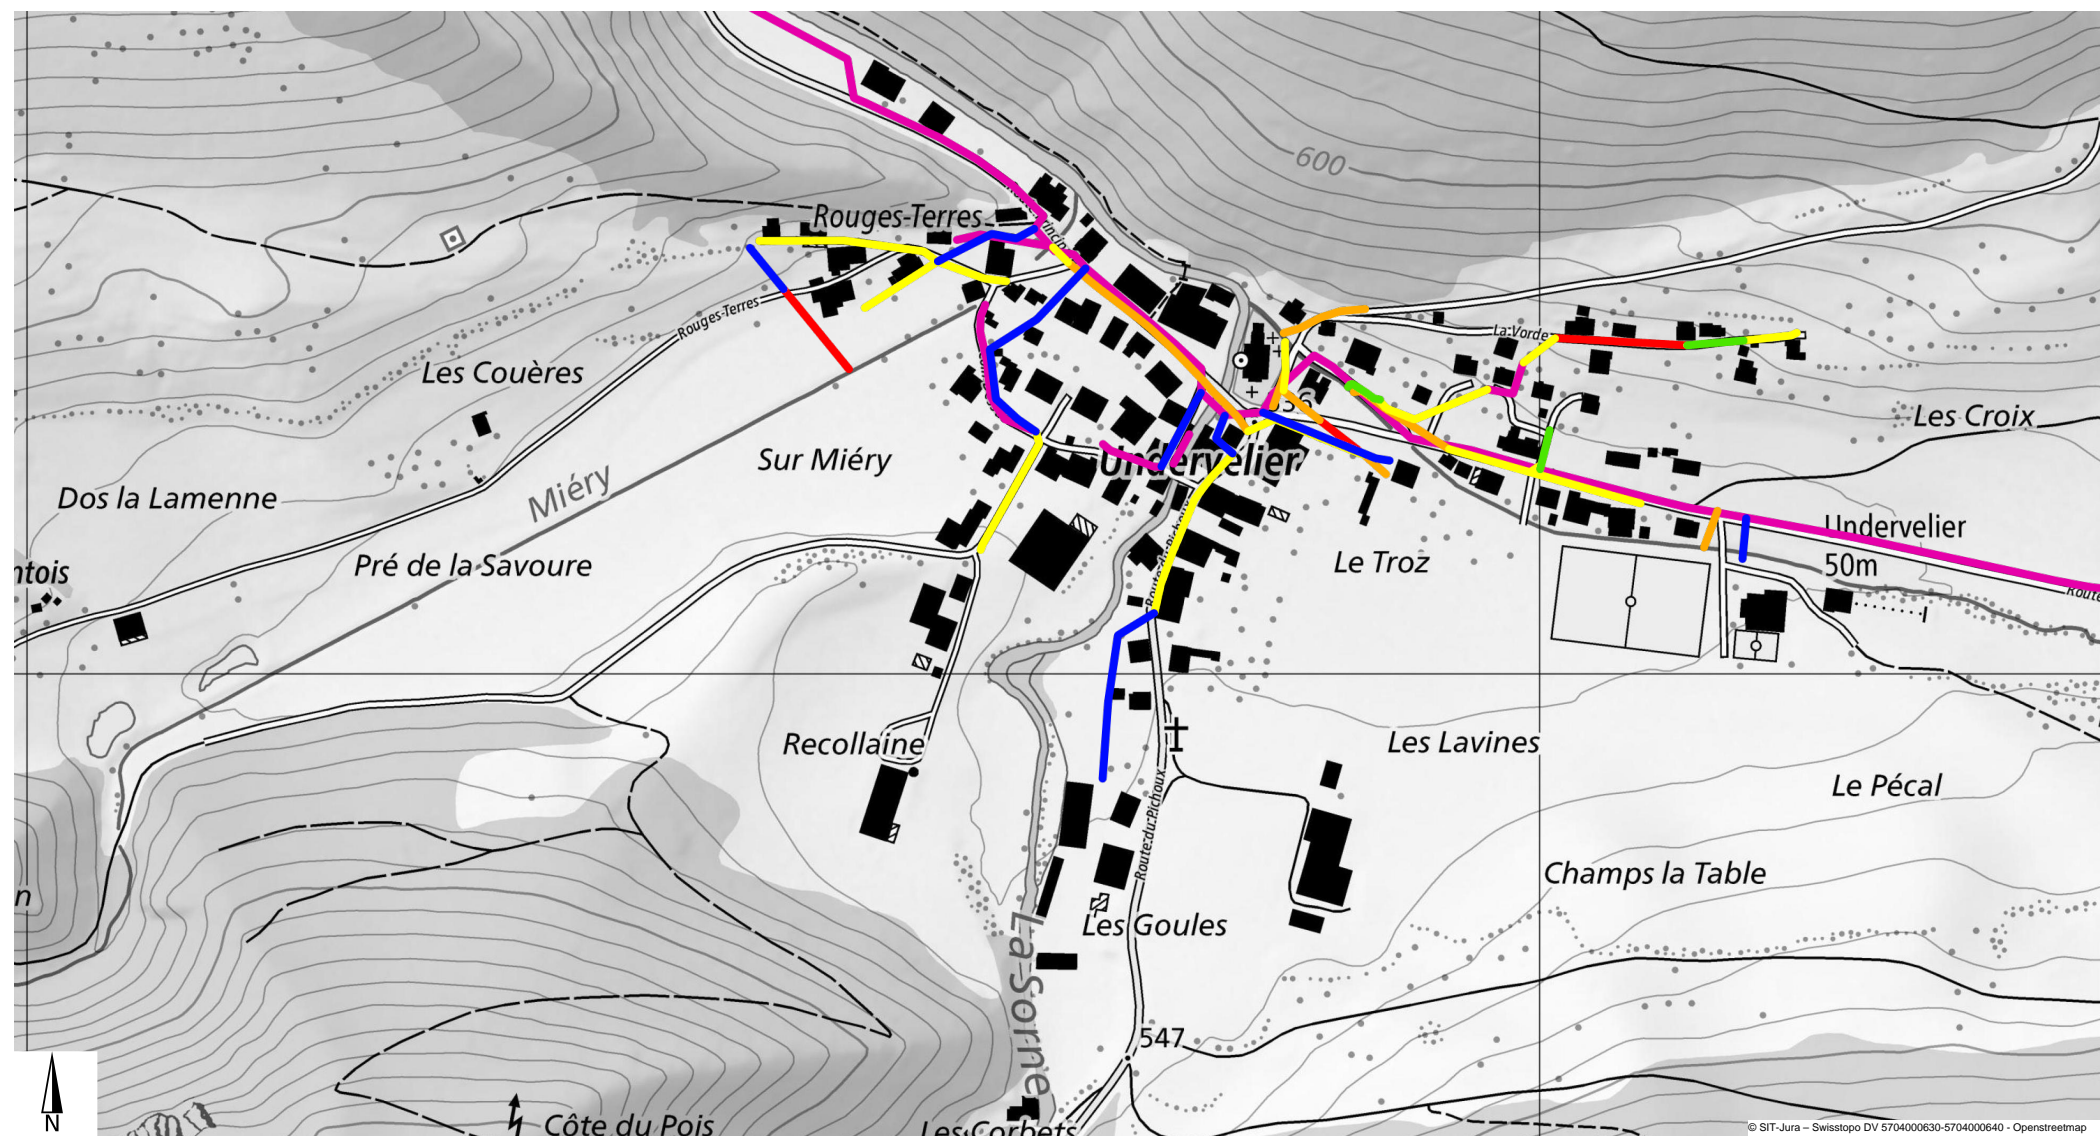

0 50 100 150m
Echelle 1:5'000

Informations dépourvues de foi publique. Bien que ces renseignements aient été recueillis avec soin, aucune garantie n'est donnée quant à l'exactitude et la mise à jour des données de cette carte ou ce plan.

Impression du : jeudi 09 novembre 2023 15:30







Eaux usées

Cadastre des canalisations





Type de canalisations

-  Eaux mixtes
-  Eaux pluviales
-  Eaux usées
-  Autres

Etat des canalisations

-  Tronçon fortement détérioré (Z0)
-  Tronçon détérioré (Z1)
-  Tronçon défectueux (Z2)
-  Tronçon en état satisfaisant (Z3)
-  Tronçon en bon état (Z4)
-  Etat inconnu

Ouvrages spéciaux

-  BEP
-  Station de pompage
-  DO
-  Autre

Installations d'infiltration

-  Infiltrations